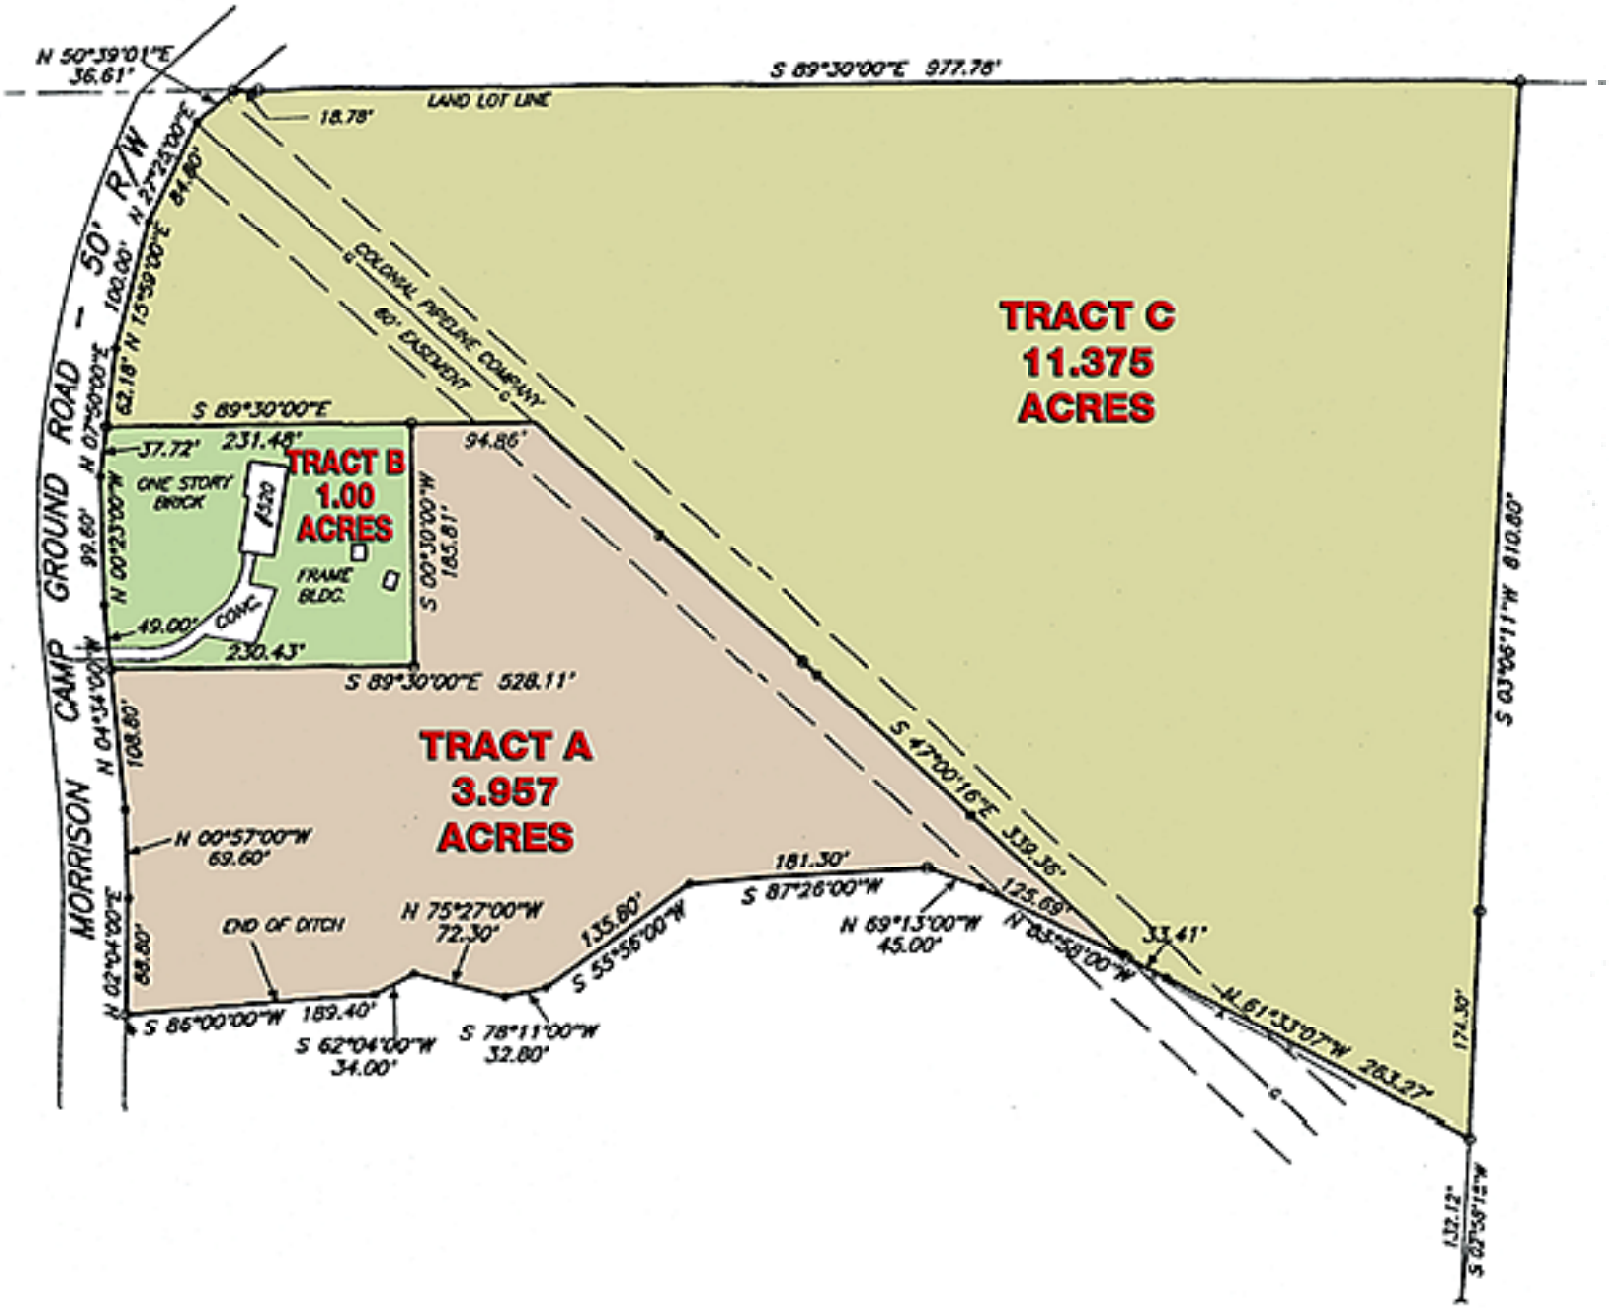
TRACT A
3.957
ACRES
TRACT B
1.00
ACRES
TRACT C
11.375
ACRES
MORRISON CAMP GROUND ROAD - 50' R/W
LAND LOT LINE
COLONIAL PIPELINE COMPANY
80' EASEMENT
ONE STORY BRICK
FRAME BLDG.
CONC.
END OF DITCH
S 89°30'00"E 977.78'
S 89°30'00"E 528.11'
S 47°00'16"E 339.36'
S 03°06'11"W 810.80'
N 61°33'07"W 263.27'
N 50°39'01"E 36.61'
N 27°23'00"E 84.80'
N 13°59'00"E 100.00'
N 07°50'00"E 62.18'
S 89°30'00"E 231.48'
37.72'
94.86'
S 00°30'00"W 185.81'
N 00°23'00"W 99.60'
49.00'
230.43'
N 04°34'00"W 108.80'
N 00°57'00"W 69.60'
N 02°04'00"E 88.80'
S 86°00'00"W 189.40'
S 62°04'00"W 34.00'
N 75°27'00"W 72.30'
S 78°11'00"W 32.80'
135.80'
S 55°56'00"W
181.30'
S 87°26'00"W
N 69°13'00"W 45.00'
125.69'
N 83°58'00"W
33.41'
171.30'
132.12'
S 07°58'12"W
18.78'